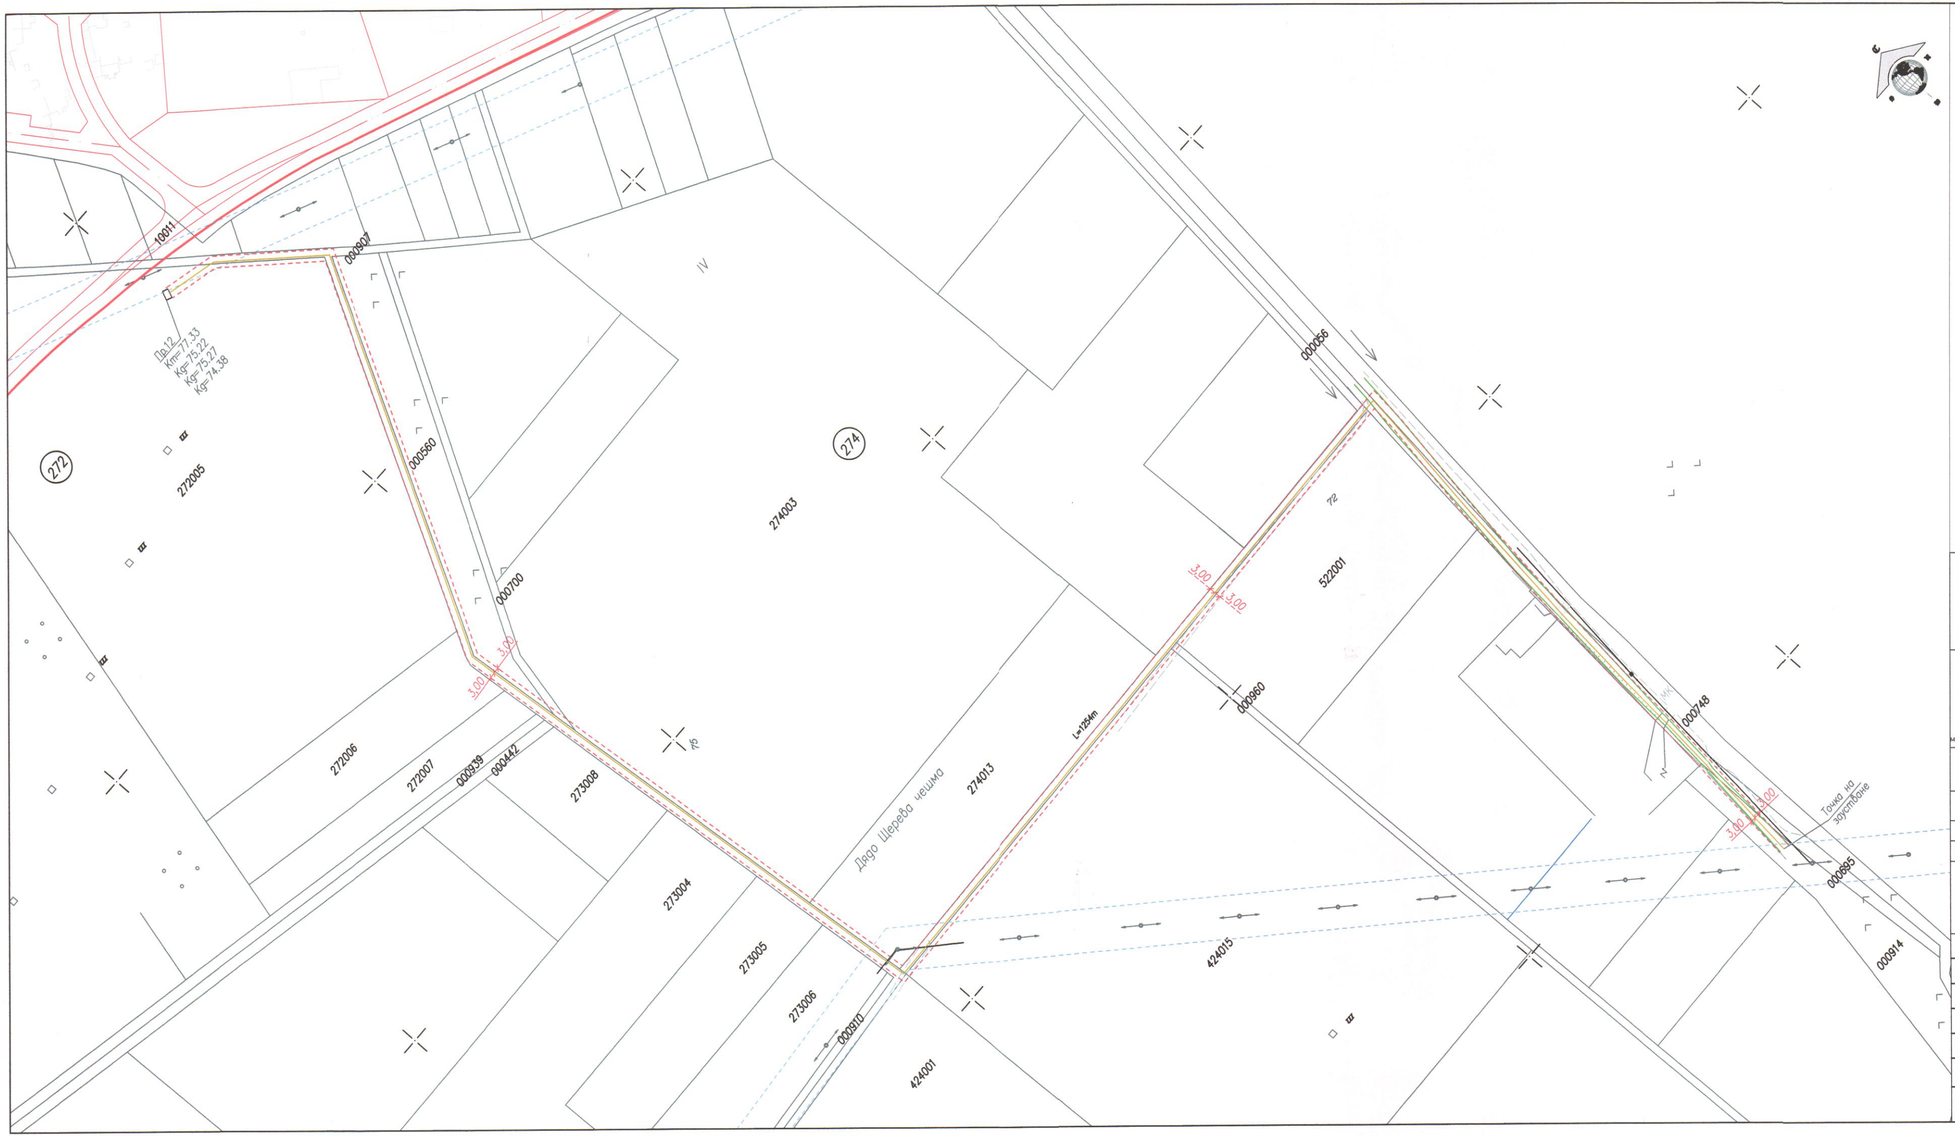

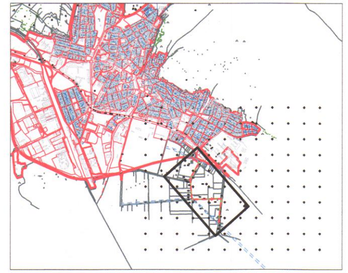

МАЩАБ/SCALE: 1:50 000

ЕВРОПЕЙСКИ СЪЮЗ
ЕВРОПЕЙСКИ СТРУКТУРНИ И ИНВЕСТИЦИОННИ ФОНДОВЕ

Проект "Подпомагане регионалното инвестиционно планиране на отрасъл ВиК", финансиран от Оперативна програма "Околна среда 20142020", съфинансиран от Европейския съюз чрез европейските структурни и инвестиционни фондове
www.eufunds.bg

Project "Support for Regional Investment Planning in the Water and Sanitation sector", cofinanced by the Operational Programme "Environment", financed by the European Union through the European structural and investment funds
www.eufunds.bg

ОПЕРАТИВНА ПРОГРАМА ОКОЛНА СРЕДА

Република България
Министерство на регионалното развитие и благоустройството
Republic of Bulgaria
Ministry of Regional Development and Public Works

ДЗЗД „РПИП ВиК Бургас, Сливен, Шумен" По договор № РД02296/31. 03. 2016 г.
Consortium RFS WSS Burgas, Sliven, Shumen Contract № РД02296/31. 03. 2016

ДЗЗД „РПИП ВиК Бургас, Сливен, Шумен", гр. Бургас, 8000, ул. „Ал.Батенберг" 2, бизнес център,
Тел.: +359 898 553 862, Факс: +359 56 825 269, Email: rpip.vik@gmail.com

CONSORTIUM DZZD RPS WSS Burgas, Sliven, Shumen, 8000 Burgas, 2 Al.Battenberg Str,
Business center, Phone: +359 898 553 862, Fax: +359 56 825 269, Email: rpip.vik@gmail.com

Регионални прединвестиционни проучвания (РПИП) за обособените територии обслужвани от ВиК операторите , включени в Обособена позиция № 1: **"РПИП за „ВиК" ЕАД, гр. Бургас, „ВиК Сливен" ООД, гр. Сливен и „ВиК Шумен" ООД, гр. Шумен**
Regional Feasibility Studies (RFS) for the designated territories of the Water Supply and Sewerage companies included in LOT № 1: RFS of WSSBurgas EAD, WSS Sliven OOD, and WSS Shumen OOD

Обособена територия обслужвана от: / Designated territory of:
„ВиК" ЕАД, гр. Бургас / WSS EAD - Burgas

Идеен Проект / Preliminary Design

Съдържание / Drawing titles: **Парцеларен план / Plot plan**

Обект / Project: ОТЛИВЕН КАНАЛ ОТ НОВ ДЪЖДОПРЕЛИВНИК 12 НА ГР. АЙТОС
OUTFLOW PIPE FROM NEW CSO 12 OF AYTOS

Фаза на проекта / Project stage :	РПИП - Фаза II / RFS - Stage II	Част / Design part:	Геодезия / Geodesy
Карта № / Map No :		Част / Part :	01/01
Мащаб / Scale:	1 : 2 000	Формат / Format :	297/630
Дата / Date:	07.2018	Ревизия / Revision :	
Водещ проектант : / Lead design engineer:	Деян Райков / Deyan Raykov		
Представляващ ДОТ №1 : / Representative LOT №1:	Стефко Стоянов / Stefko Stoyanov		

ТЕРРА ПЛАН

ГОСТИЛО РЕГИСТРИРАНО В ИНВЕСТИЦИОННОТО ПРОЕКТИРАНЕ
ГЕОДЕЗИЧЕСКА ДЕЙНОСТ/ПРОЕКТ
РЕГИСТРАЦИОНЕН № 15169
инж. ДЕЯН ГЕОРГИЕВ РАЙКОВ