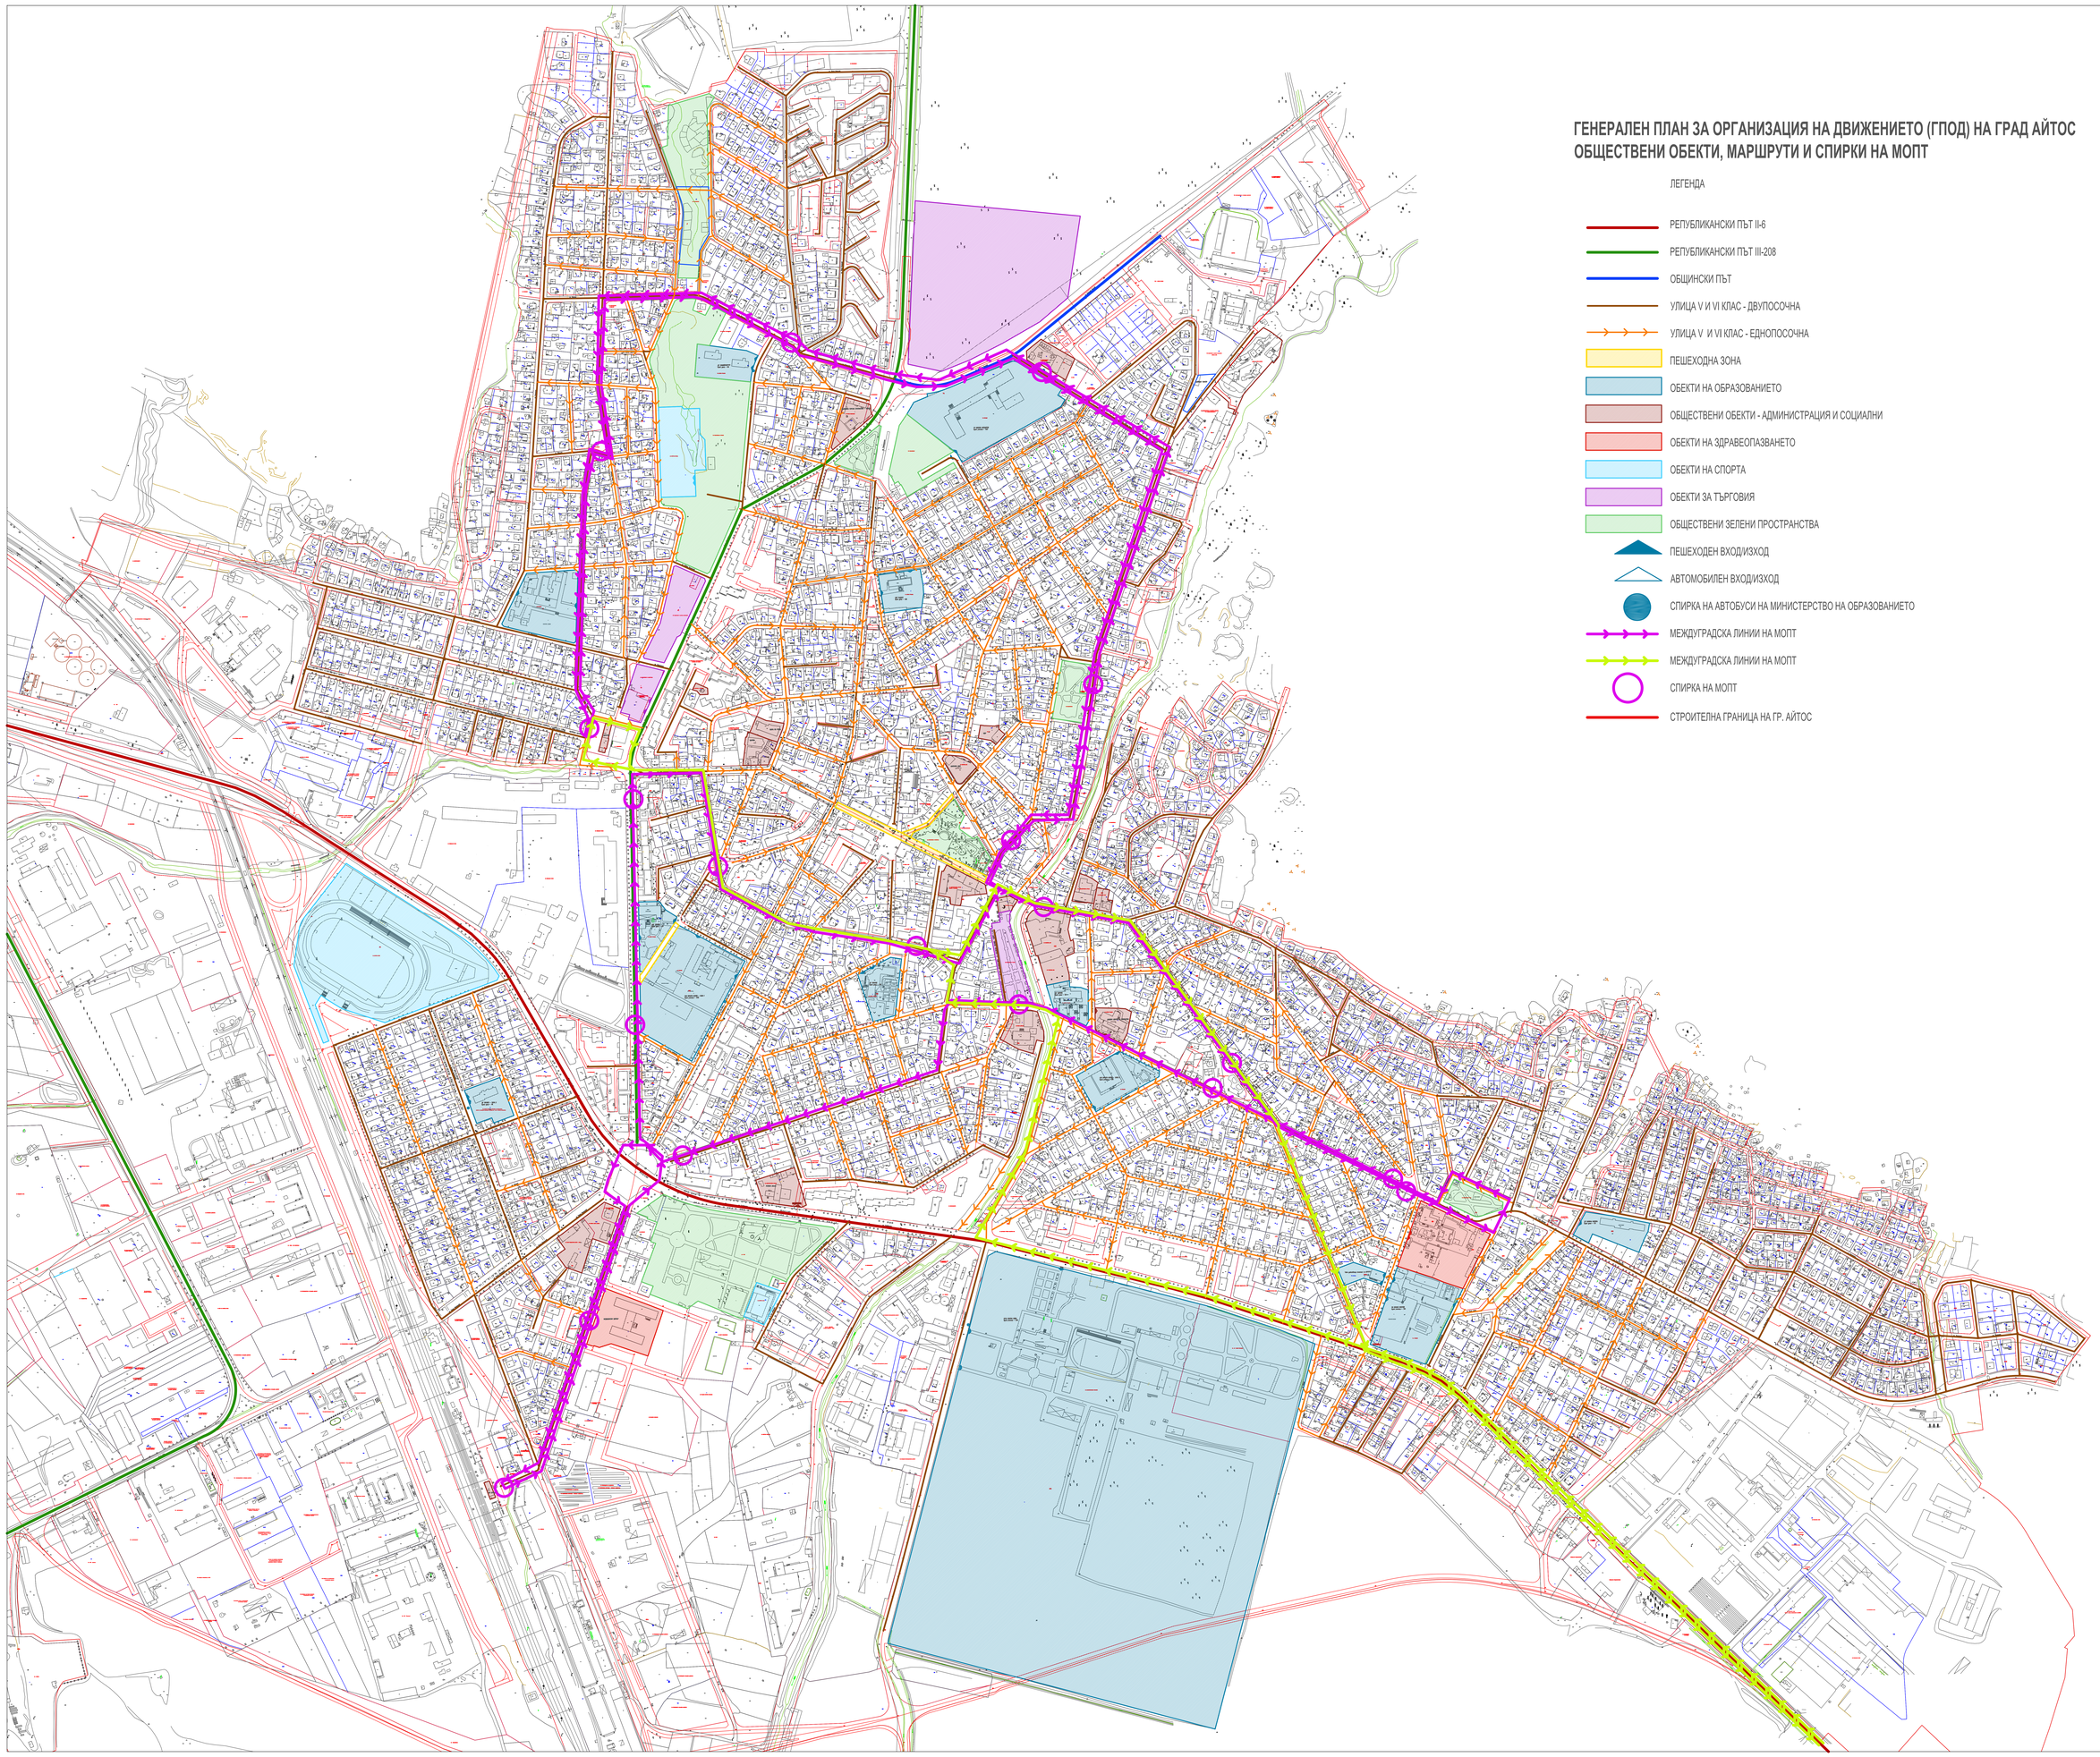

ГЕНЕРАЛЕН ПЛАН ЗА ОРГАНИЗАЦИЯ НА ДВИЖЕНИЕТО (ГПОД) НА ГРАД АЙТОС
ОБЩЕСТВЕНИ ОБЕКТИ, МАРШРУТИ И СПИРКИ НА МОПТ

ЛЕГЕНДА

- РЕПУБЛИКАНСКИ ПЪТ II-6
- РЕПУБЛИКАНСКИ ПЪТ III-208
- ОБЩИНСКИ ПЪТ
- УЛИЦА V И VI КЛАС - ДВУПОСОЧНА
- УЛИЦА V И VI КЛАС - ЕДНОПОСОЧНА
- ПЕШЕХОДНА ЗОНА
- ОБЕКТИ НА ОБРАЗОВАНИЕТО
- ОБЩЕСТВЕНИ ОБЕКТИ - АДМИНИСТРАЦИЯ И СОЦИАЛНИ
- ОБЕКТИ НА ЗДРАВЕОПАЗВАНЕТО
- ОБЕКТИ НА СПОРТА
- ОБЕКТИ ЗА ТЪРГОВИЯ
- ОБЩЕСТВЕНИ ЗЕЛЕНИ ПРОСТРАНСТВА
- ПЕШЕХОДЕН ВХОД/ИЗХОД
- АВТОМОБИЛЕН ВХОД/ИЗХОД
- СПИРКА НА АВТОБУСИ НА МИНИСТЕРСТВО НА ОБРАЗОВАНИЕТО
- МЕЖДУГРАДСКА ЛИНИИ НА МОПТ
- МЕЖДУГРАДСКА ЛИНИИ НА МОПТ
- СПИРКА НА МОПТ
- СТРОИТЕЛНА ГРАНИЦА НА ГР. АЙТОС

ГЕНЕРАЛЕН ПЛАН ЗА ОРГАНИЗАЦИЯ НА ДВИЖЕНИЕТО (ГПОД) НА ГРАД АЙТОС

ВЪЗЛОЖИТЕЛ: **ОБЩИНА АЙТОС**
гр. Айтос, ул. Цар Освободител 3

ИЗГОТВИТЕЛ: **ДЗЗД "Хелм - Камитал"**
гр. София, ул. Кленовица 29

ГЛАВЕН ПРОЕКТАНТ: инж. Калин Калчев

ОБЩЕСТВЕНИ ОБЕКТИ, МАРШРУТИ И СПИРКИ НА МОПТ

ЕКИПЕН ПРОЕКТАНТ:	инж. К. Калчев	ФАЗА: ТРЕДВАРИТЕЛЕН ПРОЕКТ
ПРОВЕРИТЕЛ:	арх. А. Маркова	МАЩАБ: 1:2000
	арх. Н. Кирилова	ДАТА: 06.2020 г.

Авторските права, произтичащи от закона в полза на Хелм - Камитал ЕООД, не могат да бъдат ограничавани по договор и не могат да бъдат предавани на трети лица.