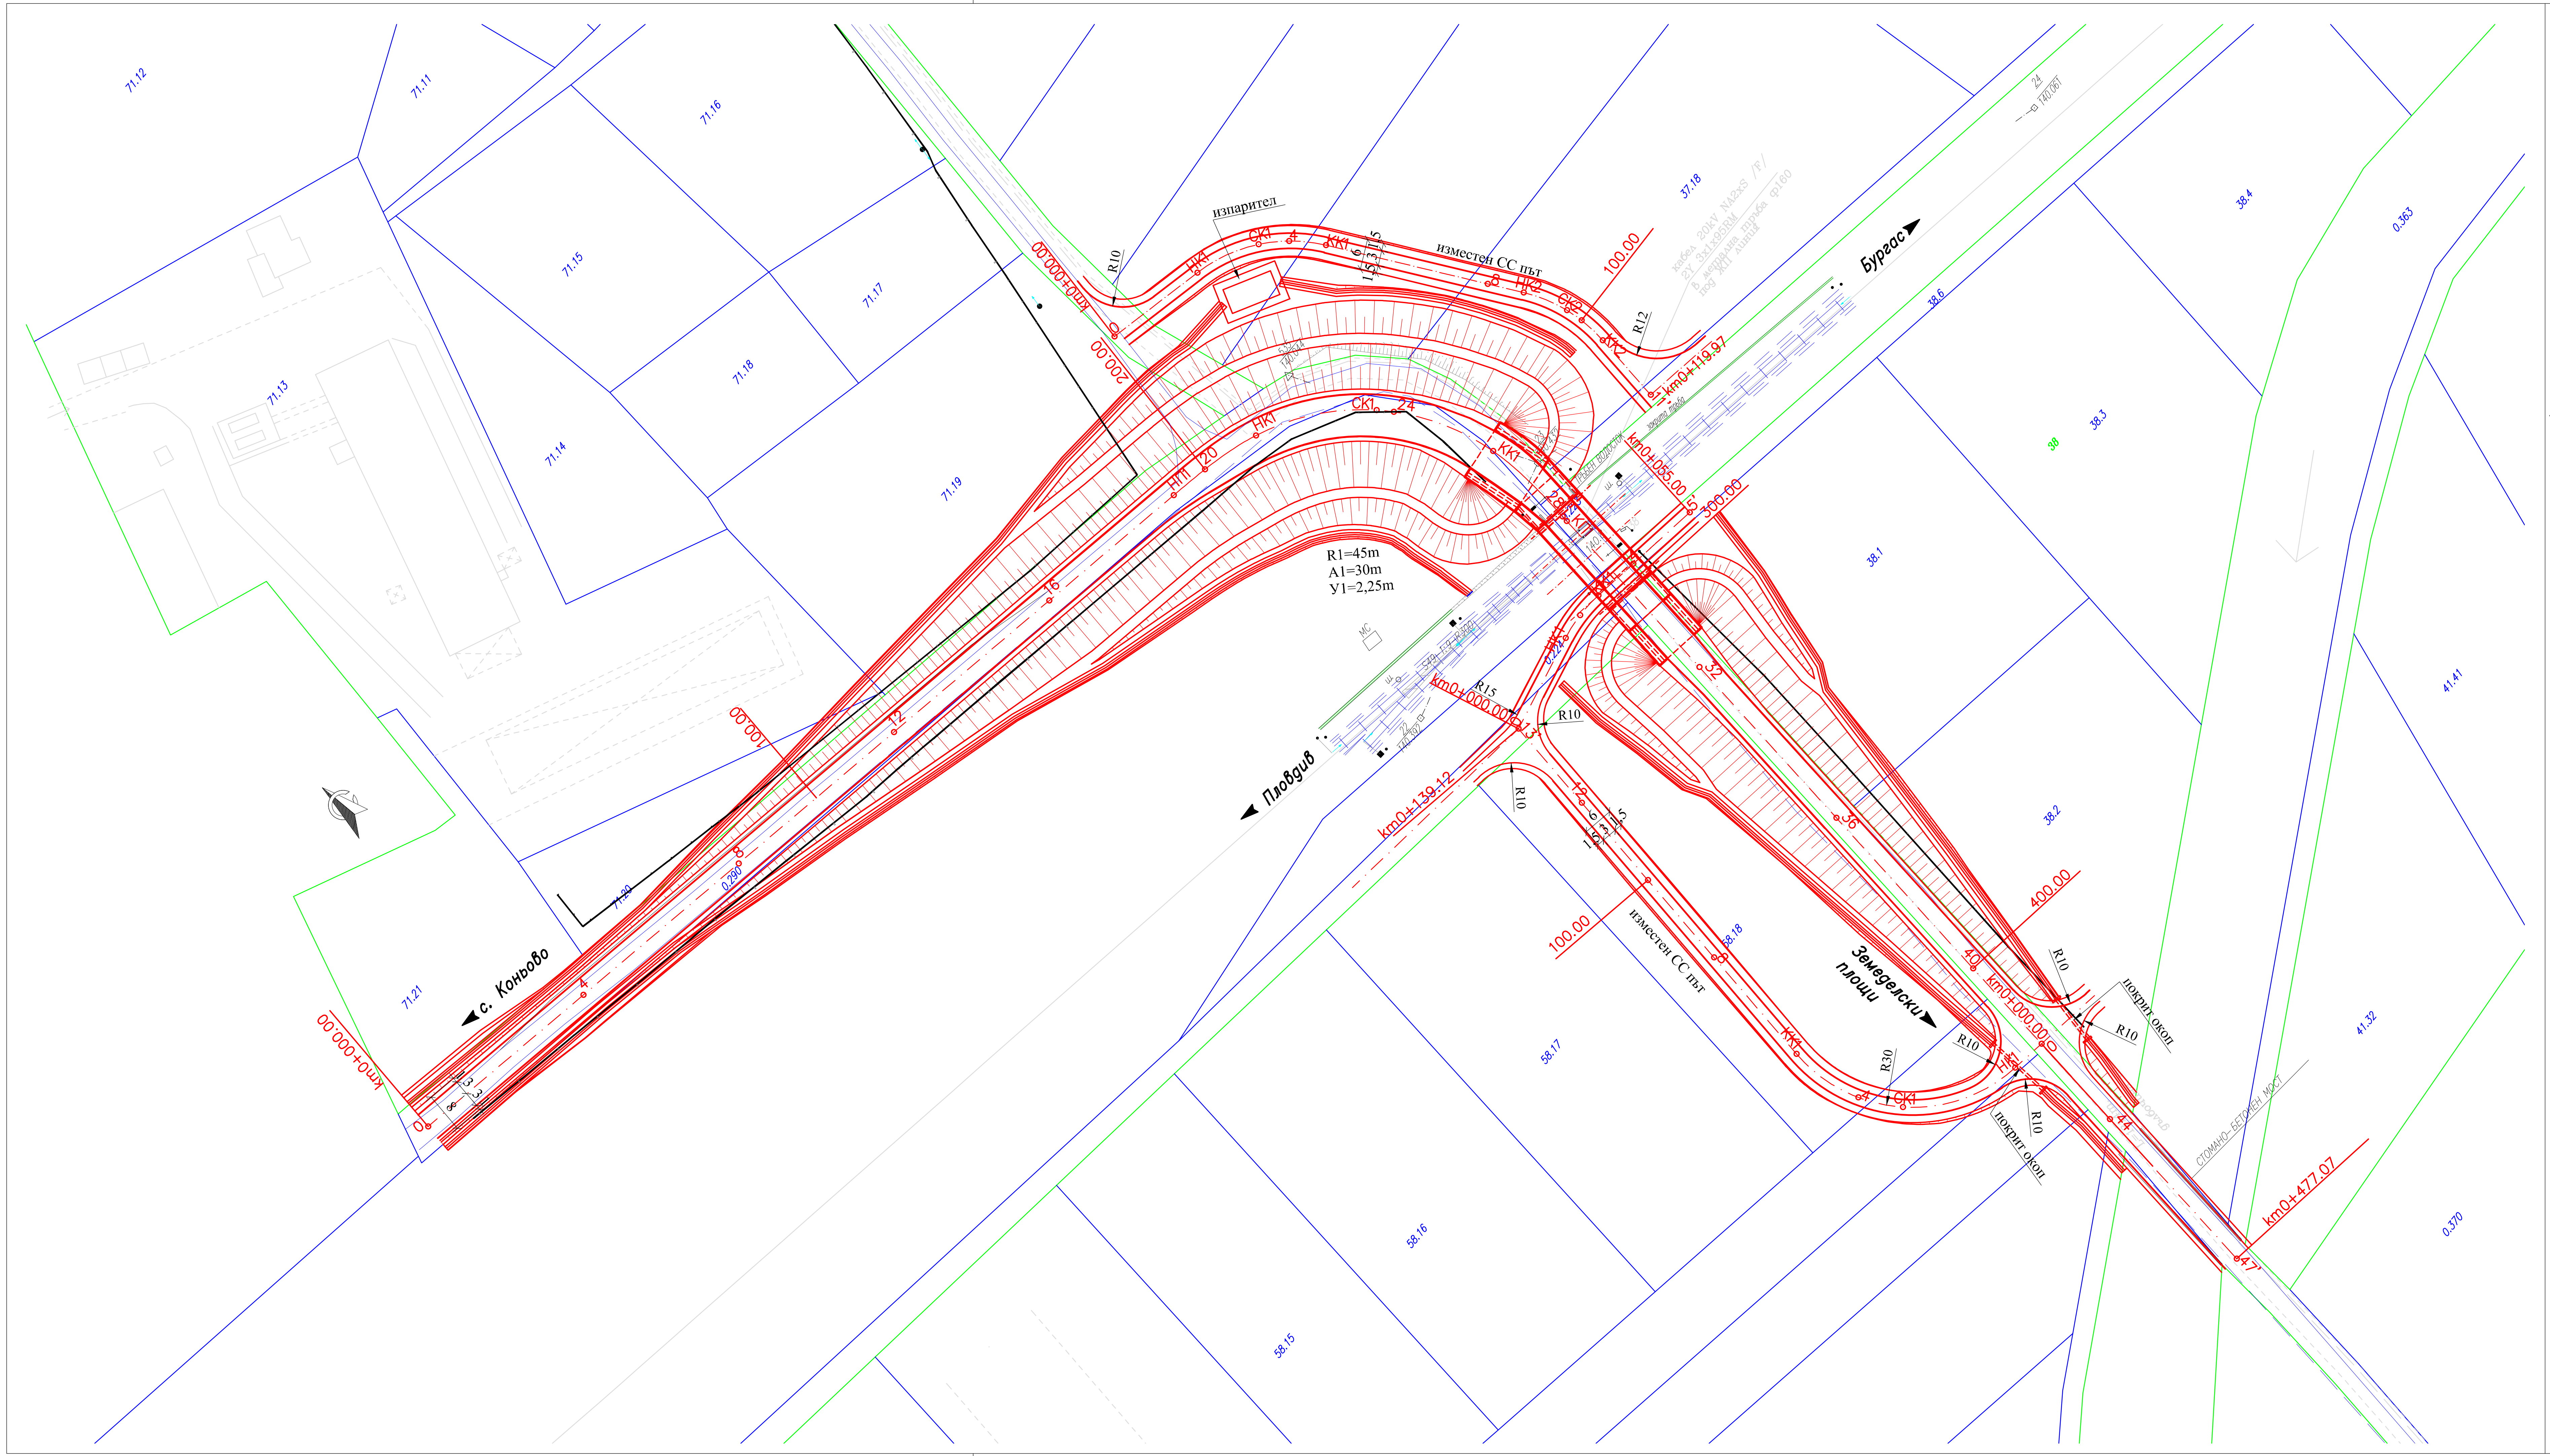

Път № IV 55505
Габарит Г8 : 2 пътни ленти x 3.00м и 2 банкета x 1.00м
Ълъл на пресичане - приблизително 100gr

Съгласувал		Подпис	Дата
Геодезия	инж. Стоян Стоименов		06.2015
Геология	инж. Радослав Върбанов		06.2015
Транспортни съоръжения	инж. Иван Лалов		06.2015
Сигнализация и телекомуникации	инж. Николай Димитров		06.2015

Възложител	ДП "НАЦИОНАЛНА КОМПАНИЯ "ЖЕЛЕЗОПЪТНА ИНФРАСТРУКТУРА"
Консултант	ДЗЗД "ТРАКИЯ КОНСУЛТ" ТРАНСГЕО - ООД, EKIP 2000 KOTOV & CO, HTG
Обект	Подготовка на проект "Рехабилитация на железопътния участък Пловдив – Бургас – Фаза 2"
Проект 2:	Подготовка за строителство на участъци по железопътната линия Пловдив – Бургас
Позиция 2:	Премахване на прелезите и изграждане на надлези/подлези за железопътния участък Пловдив – Бургас
Участък 2:	От км 115+115 до км 260+921
Подобект 19:	Прелез на км 151+770 (Коньово)
Част:	Пътища
Фаза:	Идеен проект
Чертеж	Ситуация

	Име	Подпис	Дата
Проектант	инж. Ина Симеонова		06.2015
Кл. експерт	инж. Тихомир Стаменов		06.2015
Отг. проект.	инж. Стоян Иванов		06.2015
			06.2015 Рев. 0
Мащаб	1:1000	Лист	1 / 1
Документ	P2-02-219-I-ROLA-001-R0.dwg		
Договор №	4700 / 24.07.2014 г.		

ЕВРОПЕЙСКИ СЪЮЗ
Европейски фонд за регионално развитие
ОПЕРАТИВНА ПРОГРАМА ТРАНСПОРТ 2007–2013
По-близо, по-бързо...
НАЦИОНАЛНА СТРАТЕГИЧЕСКА РЕФЕРЕНТНА РАМКА 2007 – 2013